


Magliificio Bosio - Pianta piano terra_Scala 1:1000




Magliificio Bosio - Pianta piano primo_Scala 1:1000

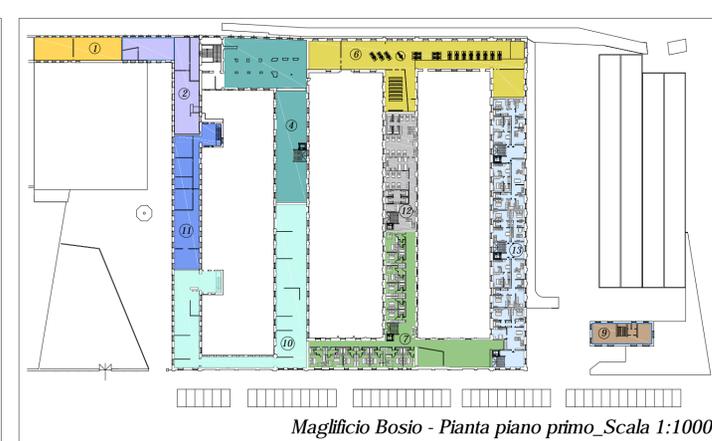

Magliificio Bosio - Vista del fronte principale

- 1 SPAZIO POLIFUNZIONALE (auditorium e servizi al cittadino)
- 2 "IL BOSCO DELLE MERAVIGLIE" e TAREA LAB
- 3 AREA DEL CICLO (vendita - noleggio - riparazioni)
- 4 AREA FITNESS e INDOOR FREE CLIMBING
- 5 BAR CENTRALE
- 6 MUSEO ITOM MOTOR
- 7 ALBERGO e SPA
- 8 AREA "ValSusa Food"
- 9 "BIRIFICIO SAN MICHELE" (ristorante - produzione - vendita)
- 10 AREA MOSTRE PERMANENTI/ TEMPORANEE
- 11 AREA COWORKING e STARTUP
- 12 OSTELLO
- 13 RESIDENZA
- 14 INFO POINT

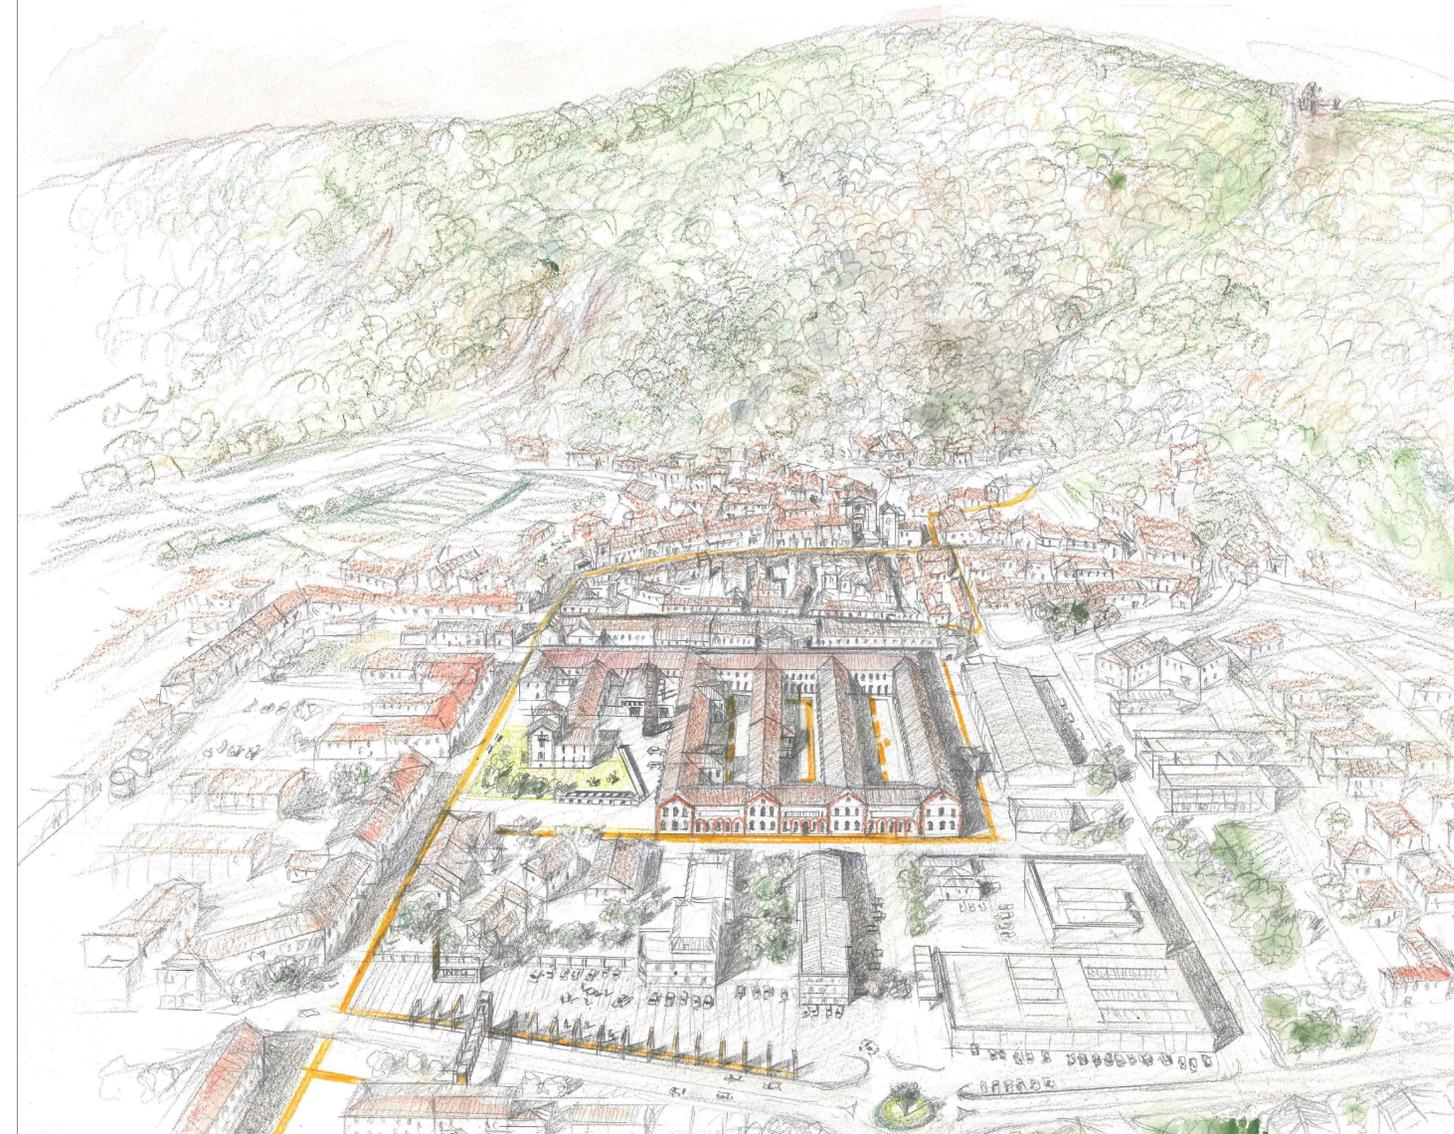


Le relazioni urbane tra il Magliificio Bosio il contesto di riferimento e il centro storico



L'avvicinamento al Magliificio Bosio. I giardini pubblici con elementi scultorei del "Bosco delle Meraviglie"



L'arrivo al Magliificio Bosio da via Sestriere e le "finestre" sulla Sacra di San Michele

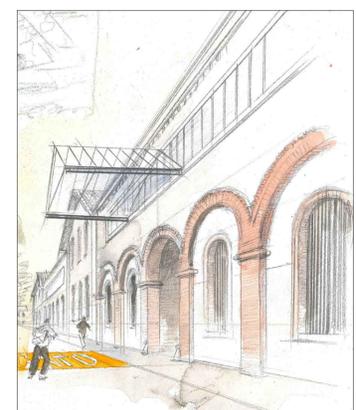

L'ingresso alla corte centrale



Evento promozionale e di vendita nella corte del ciclo, dell'escursionismo e dell'arrampicata



Corte dei mercati temporanei all'aperto



La corte della "ValSusa Food" e del Birificio San Michele